


護岸工事進捗状況 (3月12日時点)

—— 施工済み護岸

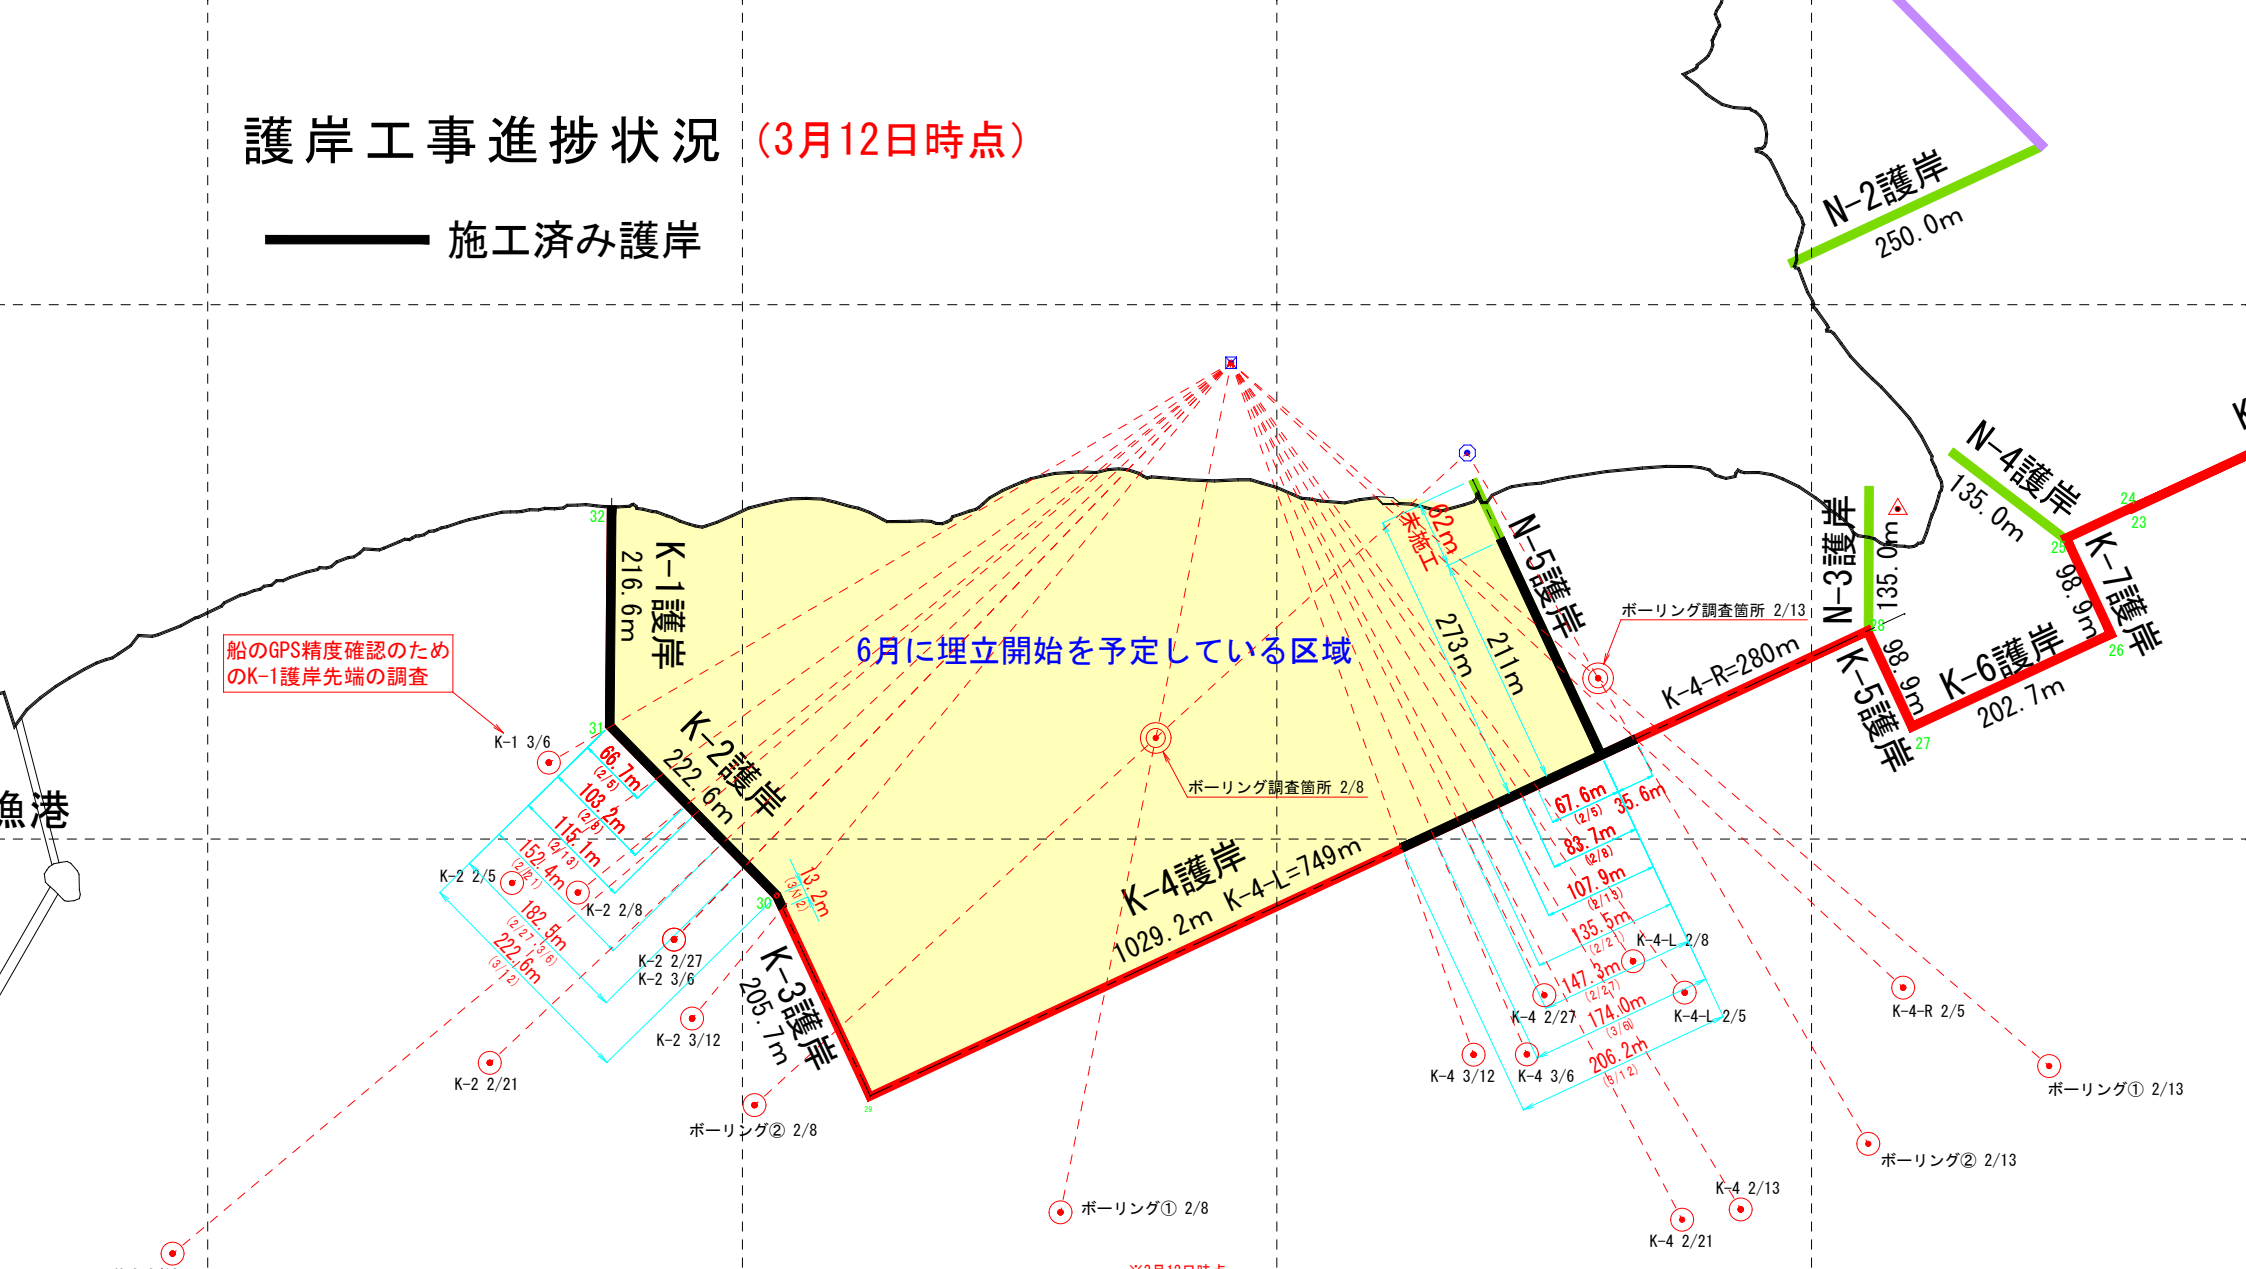

船のGPS精度確認のための
K-1護岸先端の調査

6月に埋立開始を予定している区域

※3月12日時点

護岸名	計画長さ	実施長さ*	進捗率
K-1	216.6m	216.6m	100.00%
K-2	222.6m	222.6m	100.00%
K-3	205.7m	13.2m	6.42%
K-4	749.0m	206.2m	27.53%
N-5	211.0m	211.0m	100.00%
総延長	1604.9m	869.6m	54.18%

残りの護岸延長 = 735.3m 45.82%
*実施長さは捨石(石材)の延長で、被覆ブロックの延長ではない

— 辺野古崎まで含めたK-4護岸の総延長=1029.2m
— 本来のN-5護岸の延長は273mだが起点側62mが未施工なので211m
— 62mの未施工分は、防衛局は埋立の外側なので支障がないと考えている