


護岸工事進捗状況 (3月27日時点)

—— 施工済み護岸

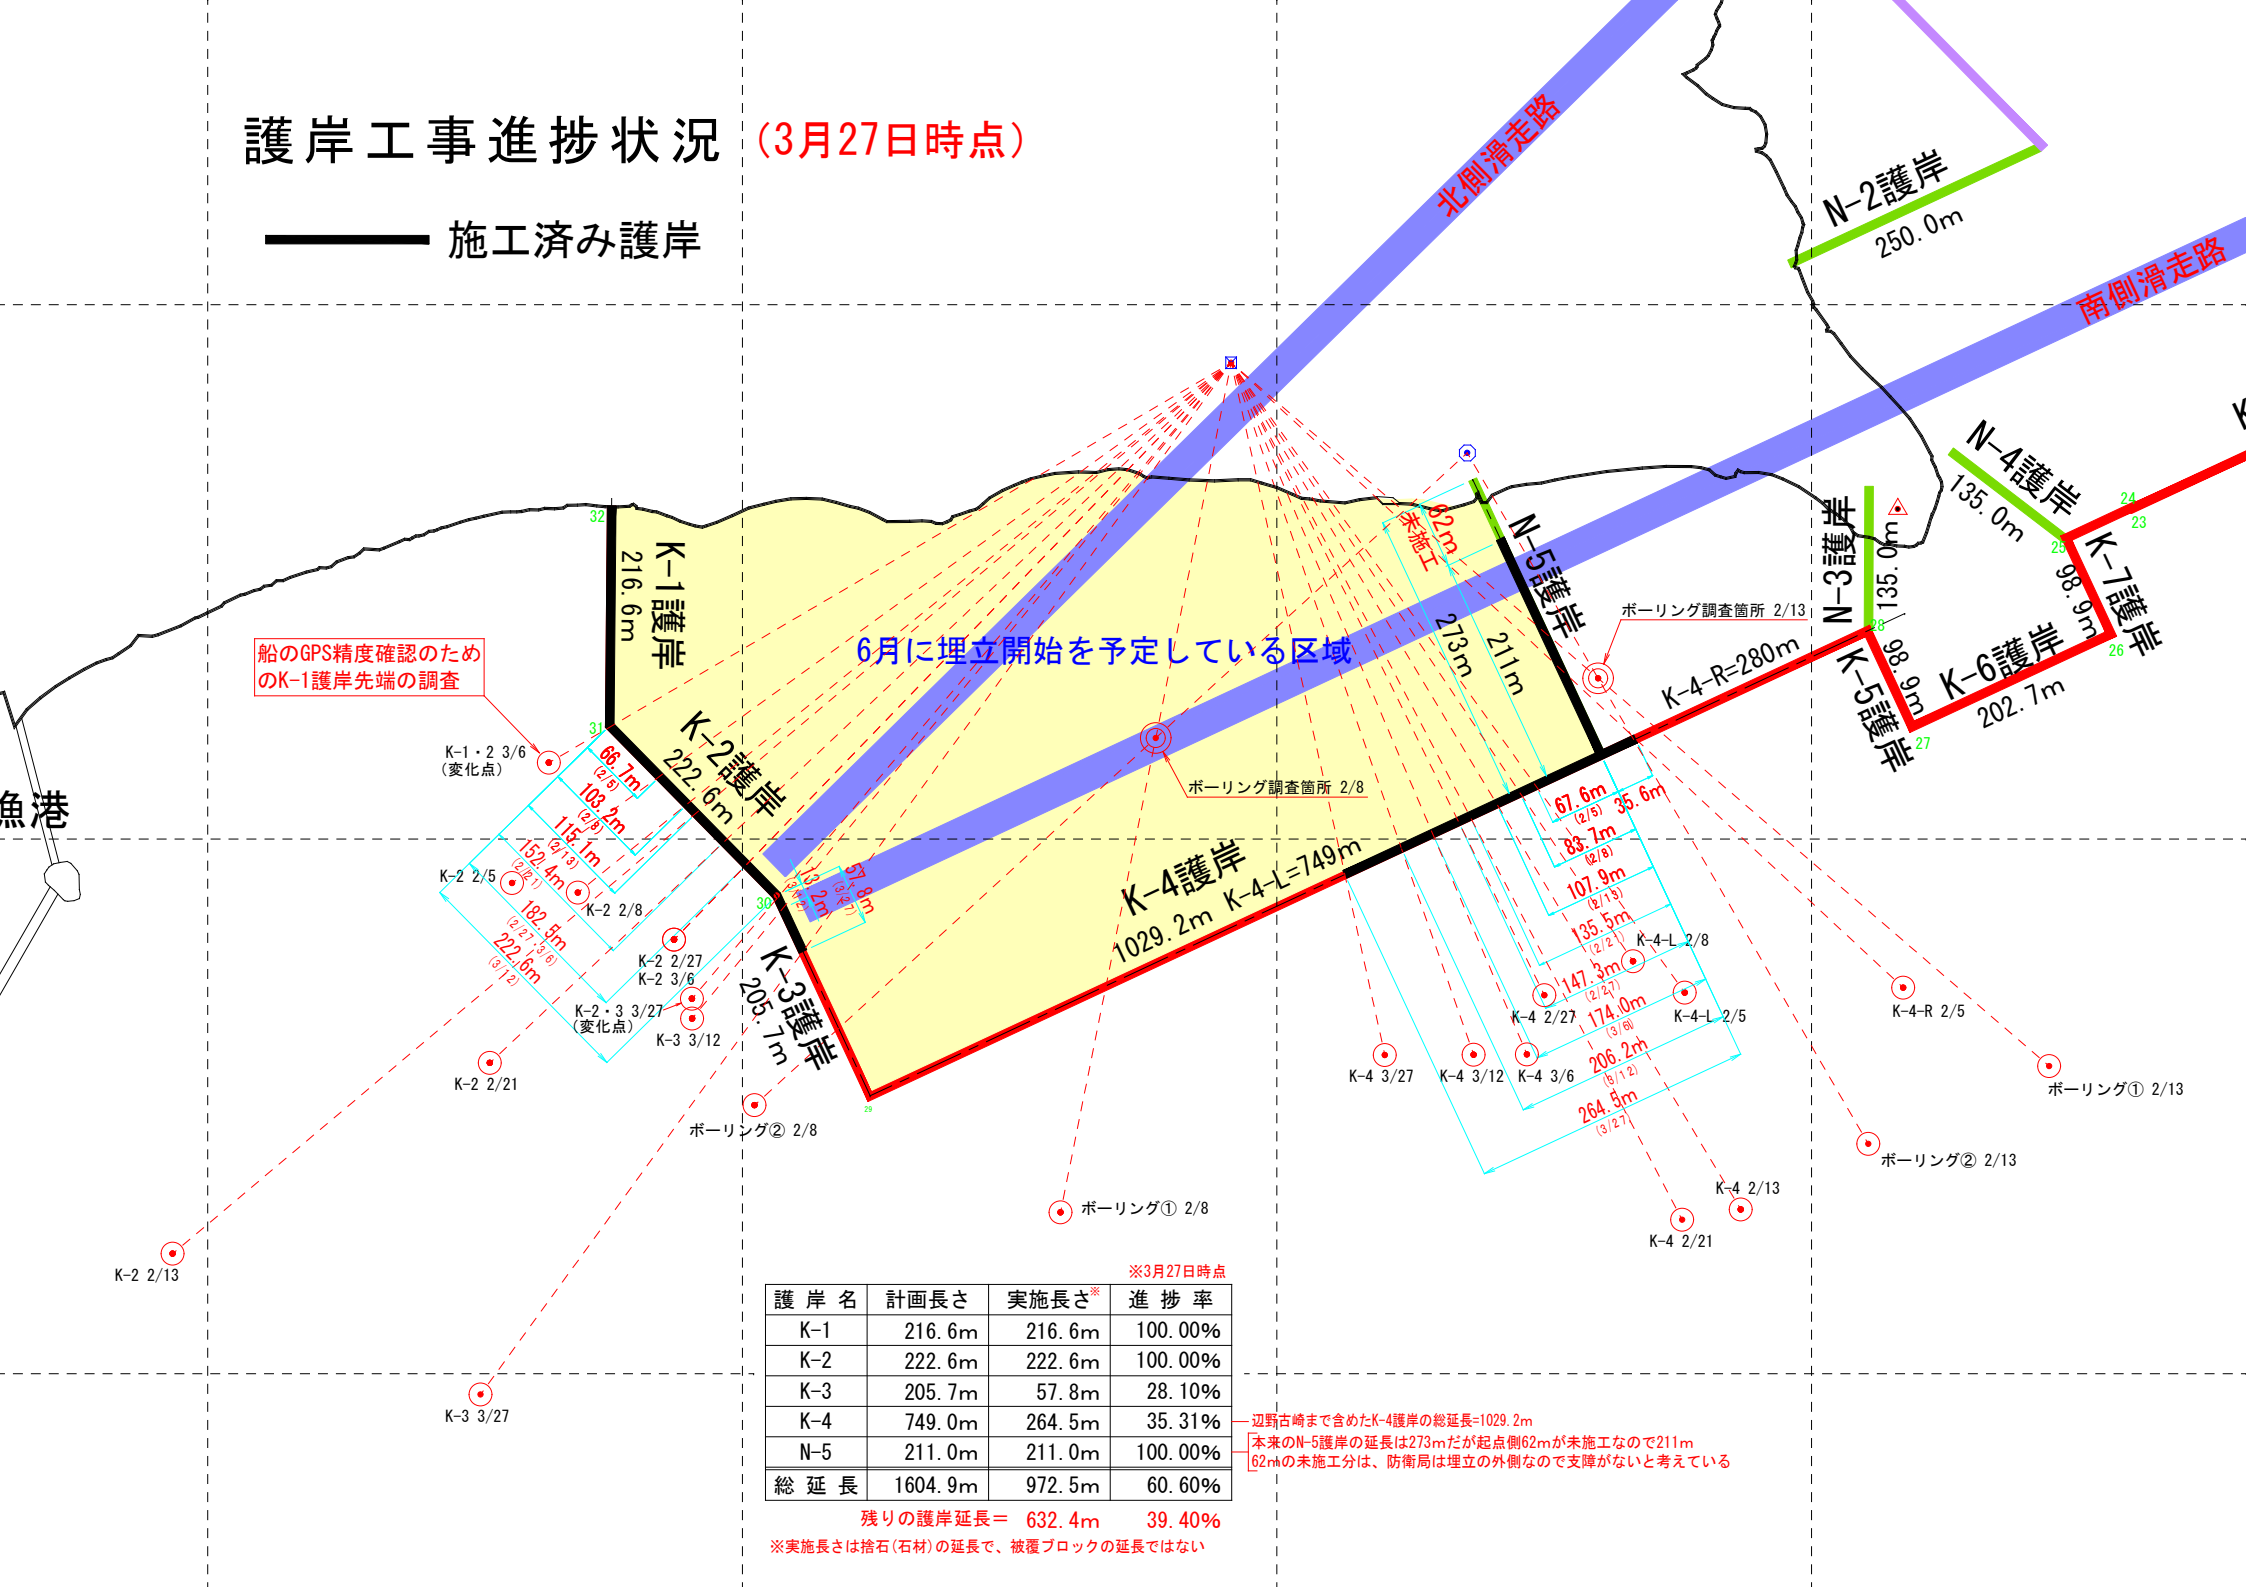

船のGPS精度確認のための
K-1護岸先端の調査

6月に埋立開始を予定している区域

※3月27日時点

護岸名	計画長さ	実施長さ*	進捗率
K-1	216.6m	216.6m	100.00%
K-2	222.6m	222.6m	100.00%
K-3	205.7m	57.8m	28.10%
K-4	749.0m	264.5m	35.31%
N-5	211.0m	211.0m	100.00%
総延長	1604.9m	972.5m	60.60%

残りの護岸延長 = 632.4m 39.40%

*実施長さは捨石(石材)の延長で、被覆ブロックの延長ではない

— 辺野古崎まで含めたK-4護岸の総延長=1029.2m
 — 本来のN-5護岸の延長は273mだが起点側62mが未施工なので211m
 — 62mの未施工分は、防衛局は埋立の外側なので支障がないと考えている