


護岸工事進捗状況 (4月21日時点)

— 施工済み護岸

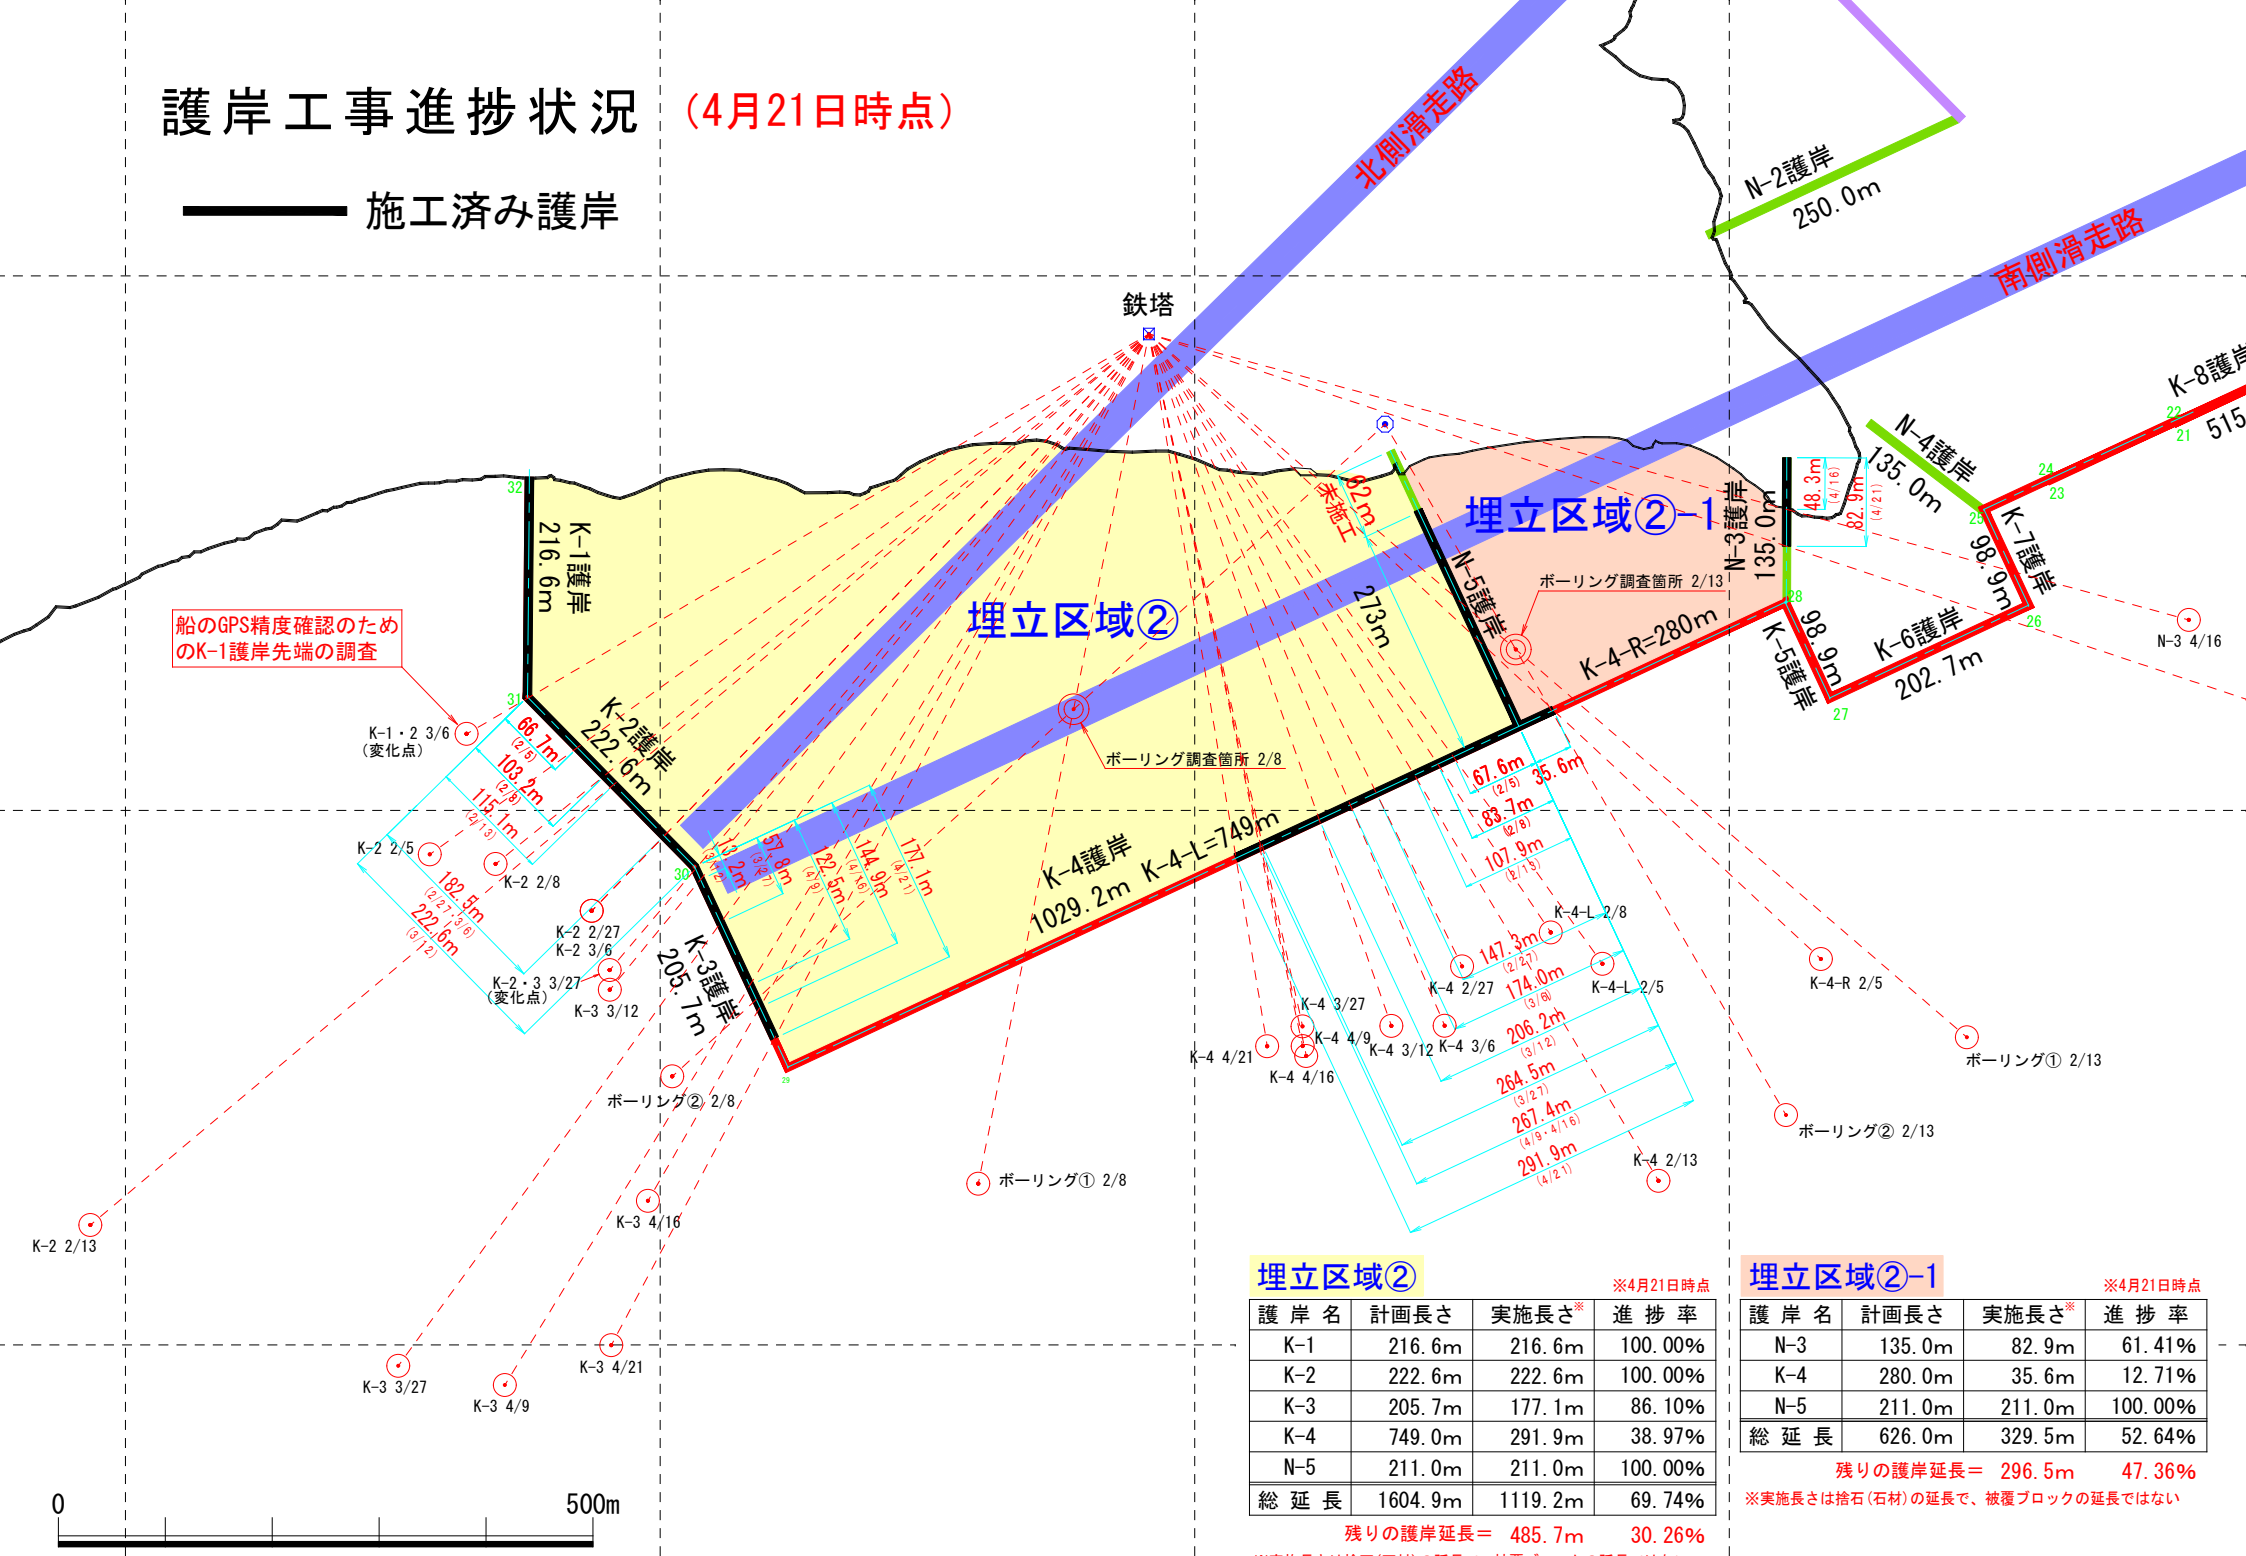

船のGPS精度確認のための
K-1護岸先端の調査

埋立区域②

※4月21日時点

護岸名	計画長さ	実施長さ*	進捗率
K-1	216.6m	216.6m	100.00%
K-2	222.6m	222.6m	100.00%
K-3	205.7m	177.1m	86.10%
K-4	749.0m	291.9m	38.97%
N-5	211.0m	211.0m	100.00%
総延長	1604.9m	1119.2m	69.74%

残りの護岸延長 = 485.7m 30.26%

※実施長さは捨石(石材)の延長で、被覆ブロックの延長ではない

埋立区域②-1

※4月21日時点

護岸名	計画長さ	実施長さ*	進捗率
N-3	135.0m	82.9m	61.41%
K-4	280.0m	35.6m	12.71%
N-5	211.0m	211.0m	100.00%
総延長	626.0m	329.5m	52.64%

残りの護岸延長 = 296.5m 47.36%

※実施長さは捨石(石材)の延長で、被覆ブロックの延長ではない

