

護岸工事進捗状況 (4月30日時点)

—— 施工済み護岸

埋立区域②

※4月30日時点

護岸名	計画長さ	実施長さ*	進捗率
K-1	216.6m	216.6m	100.00%
K-2	222.6m	222.6m	100.00%
K-3	205.7m	205.7m	100.00%
K-4	749.0m	354.2m	47.29%
N-5	211.0m	211.0m	100.00%
総延長	1604.9m	1210.1m	75.40%

残りの護岸延長 = 394.8m 24.60%

※実施長さは捨石(石材)の延長で、被覆ブロックの延長ではない


埋立区域②-1

※4月30日時点

護岸名	計画長さ	実施長さ*	進捗率
N-3	135.0m	123.7m	91.63%
K-4	280.0m	35.6m	12.71%
N-5	211.0m	211.0m	100.00%
総延長	626.0m	370.3m	59.15%

残りの護岸延長 = 255.7m 40.85%

※実施長さは捨石(石材)の延長で、被覆ブロックの延長ではない

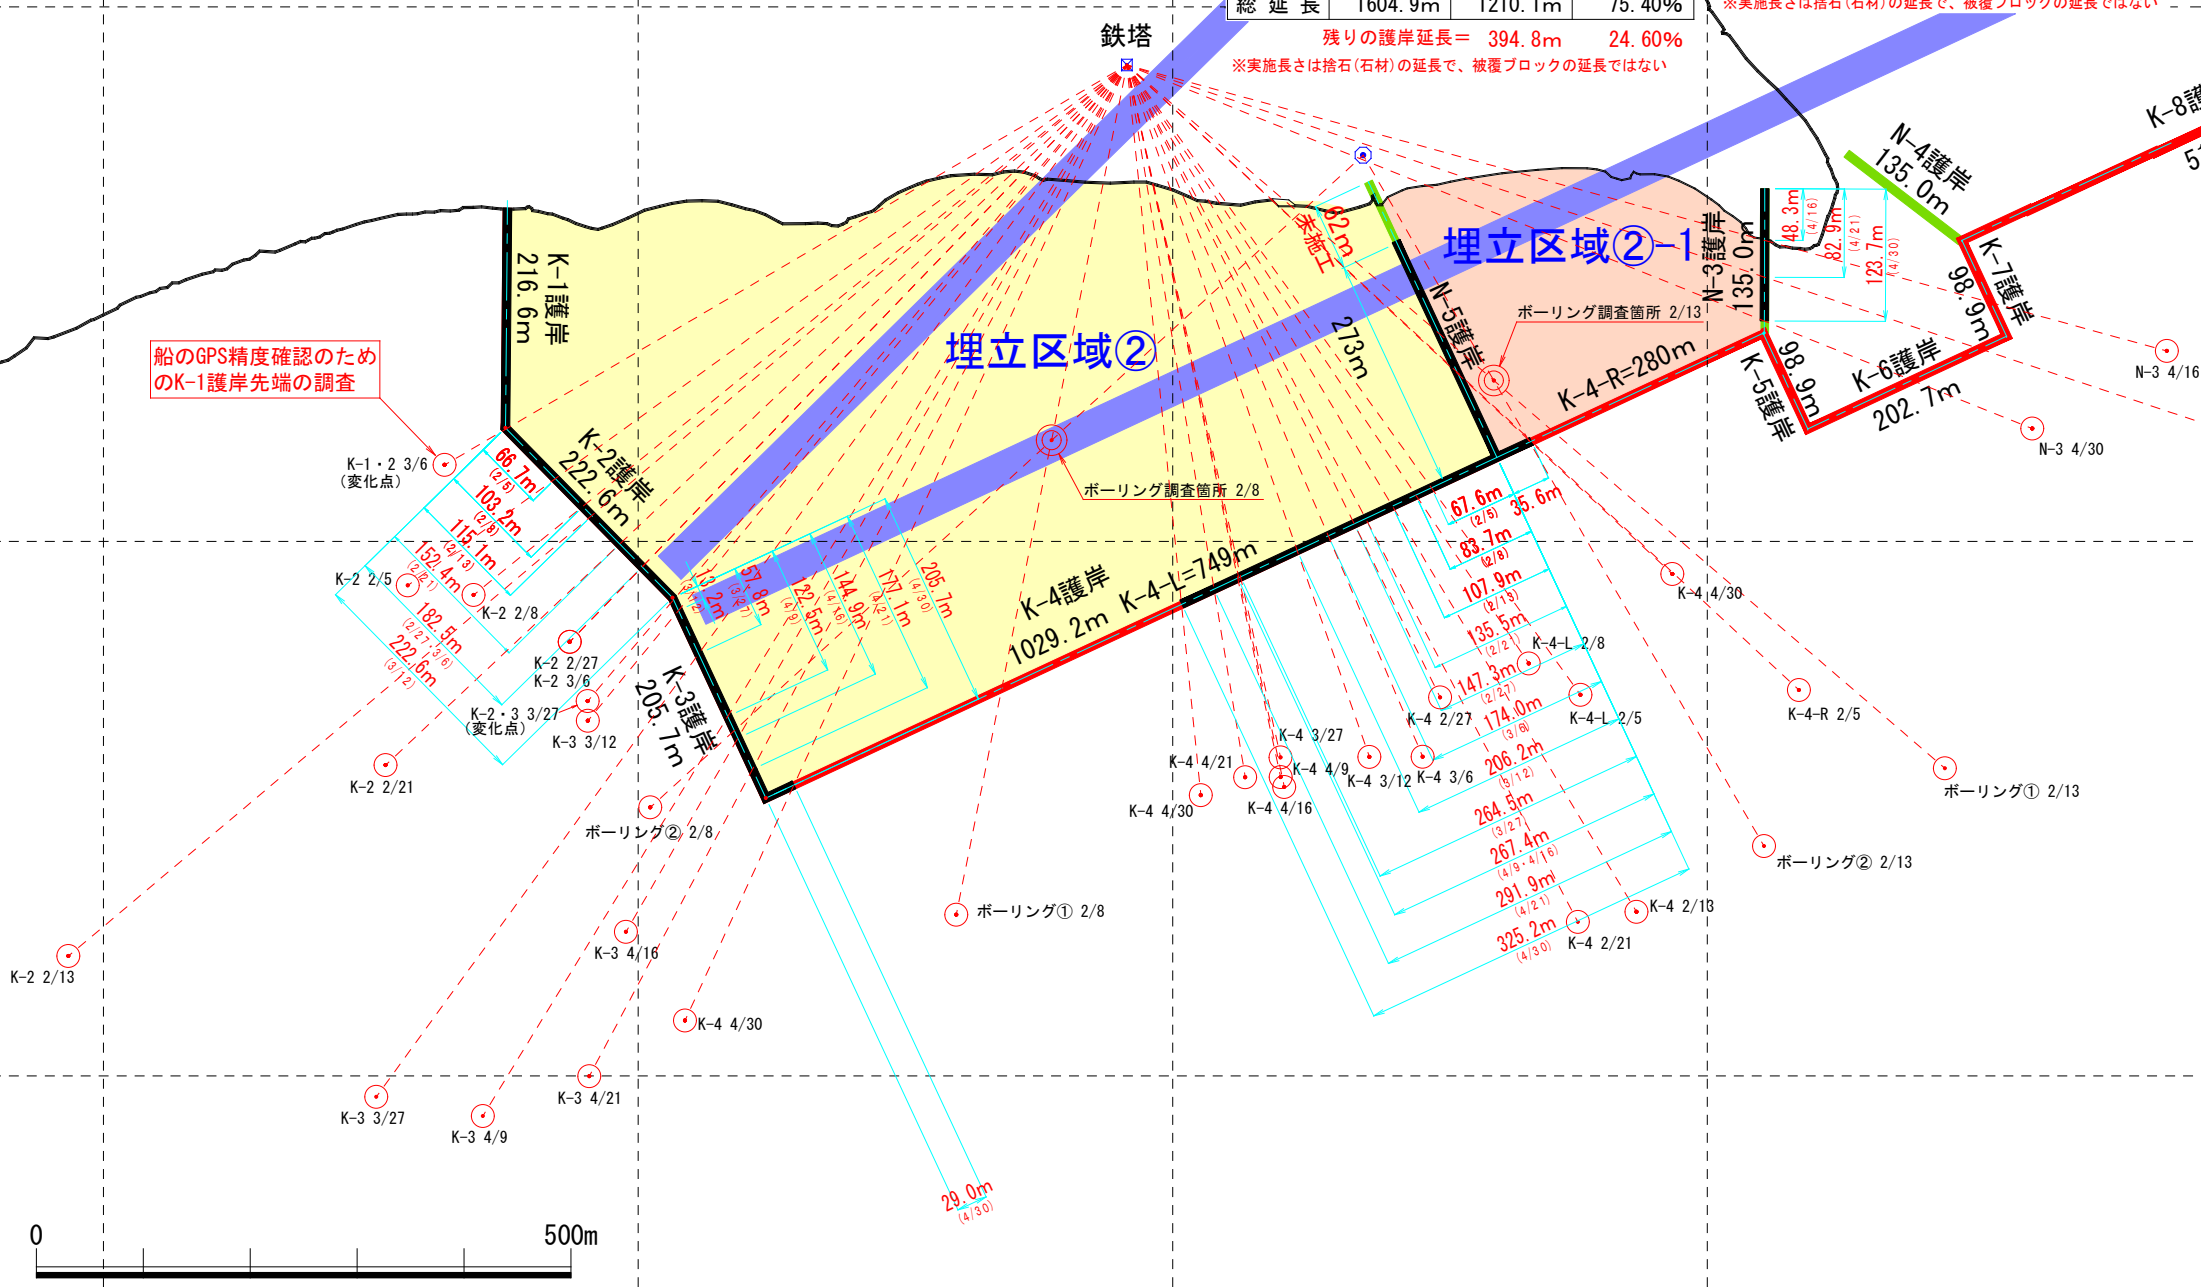

船のGPS精度確認のための
K-1護岸先端の調査

