

護岸工事進捗状況 (5月8日時点)

—— 施工済み護岸

埋立区域②

※5月8日時点

護岸名	計画長さ	実施長さ*	進捗率
K-1	216.6m	216.6m	100.00%
K-2	222.6m	222.6m	100.00%
K-3	205.7m	205.7m	100.00%
K-4	749.0m	366.9m	48.99%
N-5	211.0m	211.0m	100.00%
総延長	1604.9m	1222.8m	76.19%

残りの護岸延長 = 382.1m 23.81%

※実施長さは捨石(石材)の延長で、被覆ブロックの延長ではない


埋立区域②-1

※5月8日時点

護岸名	計画長さ	実施長さ*	進捗率
N-3	135.0m	125.6m	93.04%
K-4	280.0m	57.0m	20.36%
N-5	211.0m	211.0m	100.00%
総延長	626.0m	393.6m	62.88%

残りの護岸延長 = 232.4m 37.12%

※実施長さは捨石(石材)の延長で、被覆ブロックの延長ではない

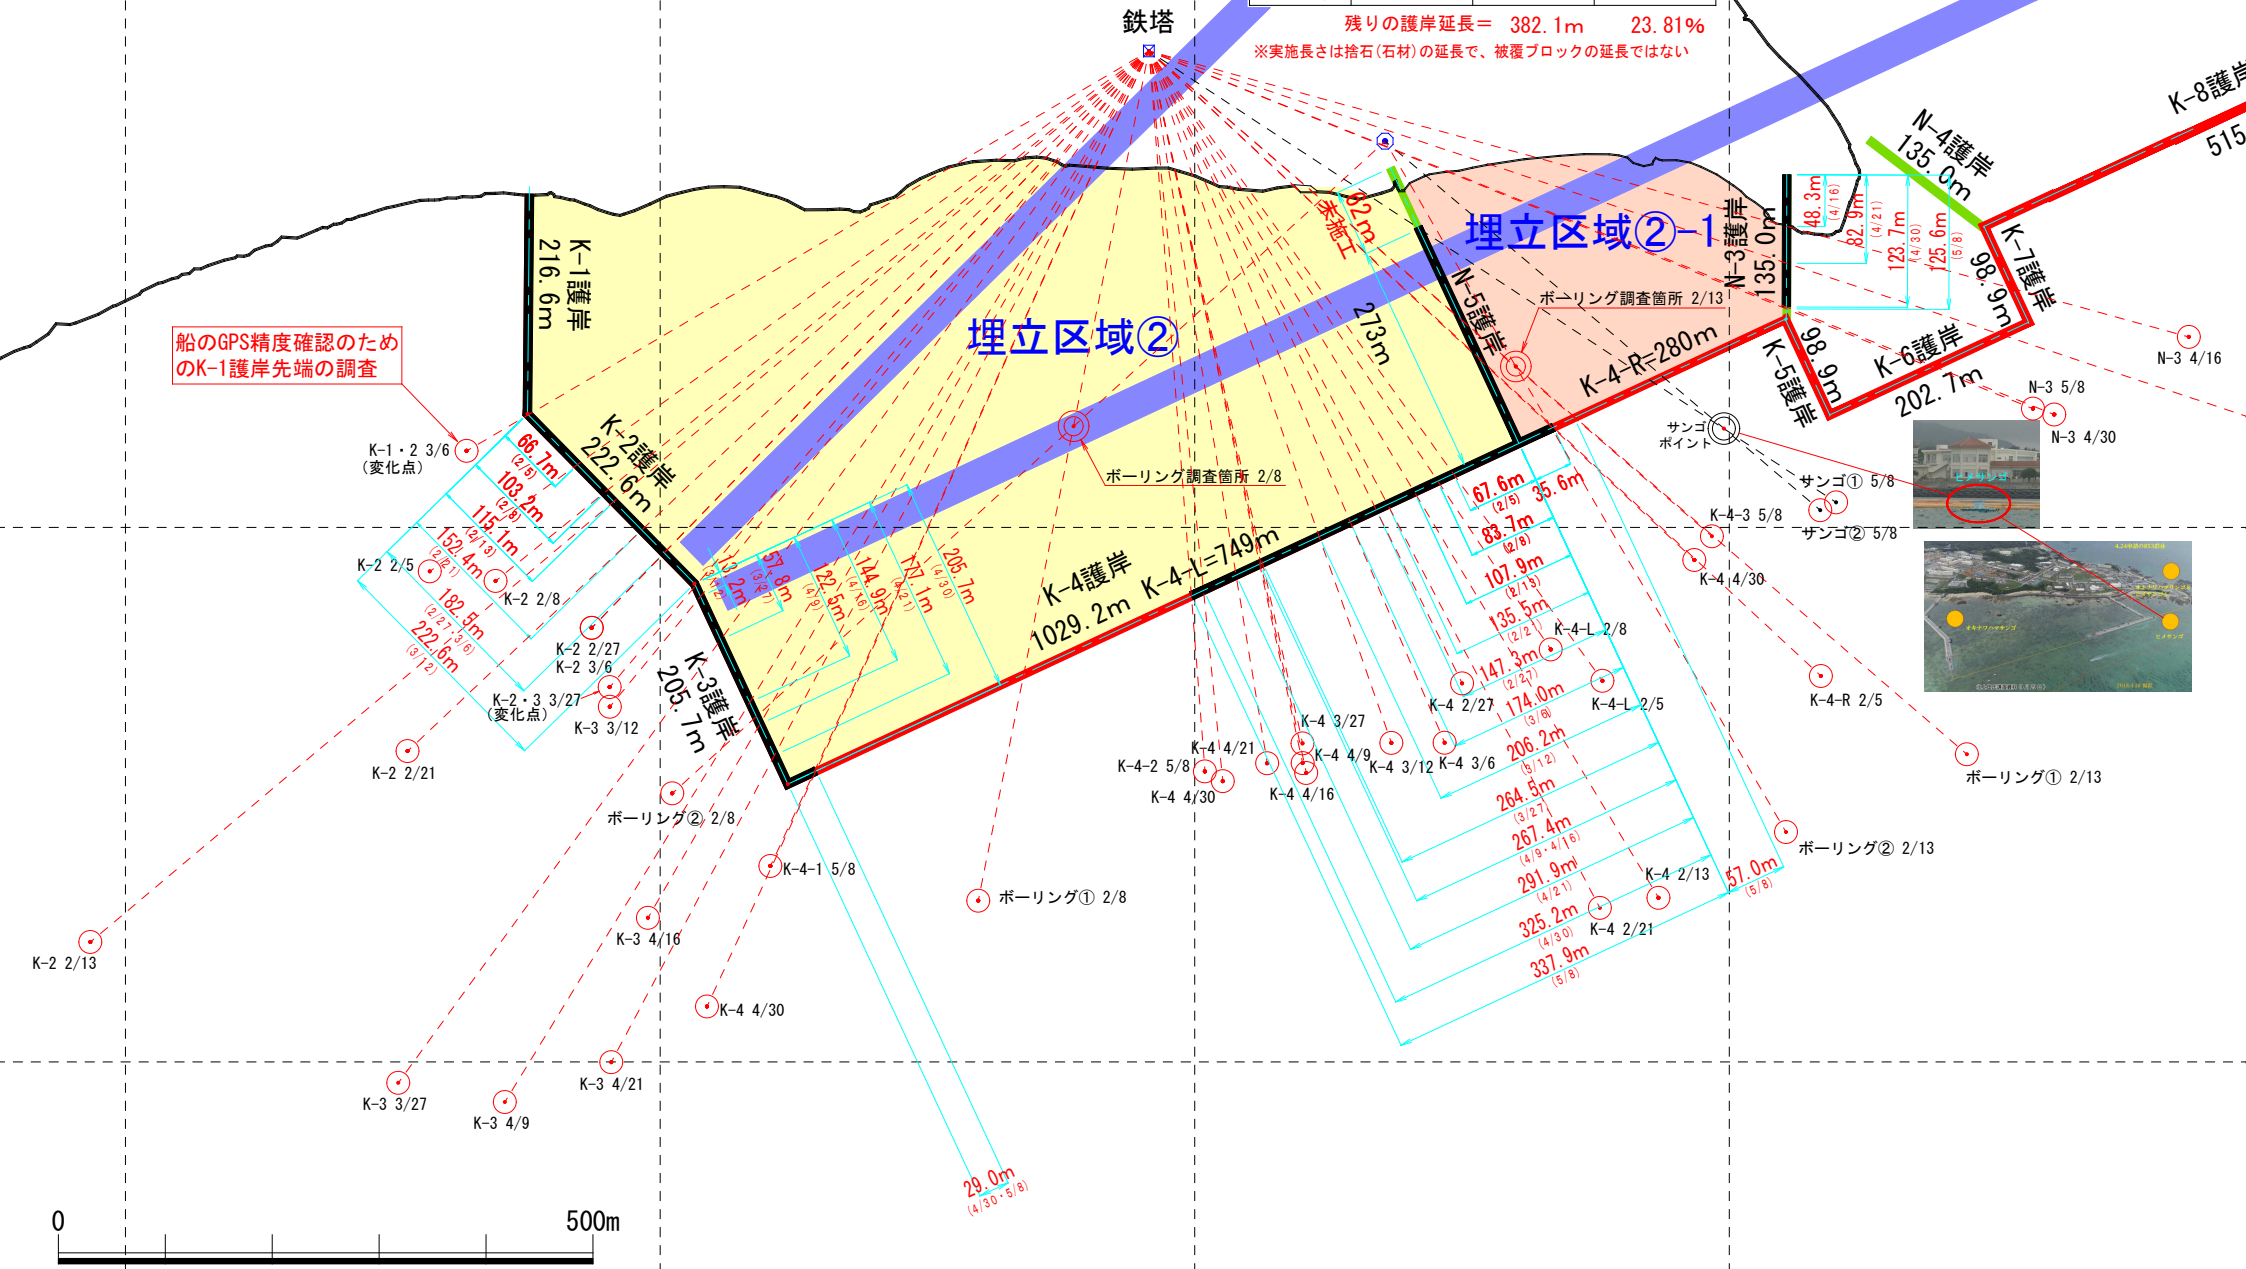

船のGPS精度確認のための
K-1護岸先端の調査

