

護岸工事進捗状況 (6月29日時点)

埋立区域②

※6月29日時点

護岸名	計画長さ	実施長さ*	進捗率
K-1	216.6m	216.6m	100.00%
K-2	222.6m	222.6m	100.00%
K-3	205.7m	205.7m	100.00%
K-4	754.4m	707.4m	93.77%
N-5	211.0m	211.0m	100.00%
総延長	1610.3m	1563.3m	97.08%

埋立区域②-1

※6月29日時点


護岸名	計画長さ	実施長さ*	進捗率
N-3	135.0m	135.0m	100.00%
K-4	274.8m	232.9m	84.75%
N-5	211.0m	211.0m	100.00%
総延長	620.8m	578.9m	93.25%

残りの護岸延長 = 41.9m 6.75%
 ※実施長さは捨石(石材)の延長で、被覆ブロックの延長ではない

残りの護岸延長 = 47.0m 2.92%
 ※実施長さは捨石(石材)の延長で、被覆ブロックの延長ではない

— 施工済み護岸

鉄塔

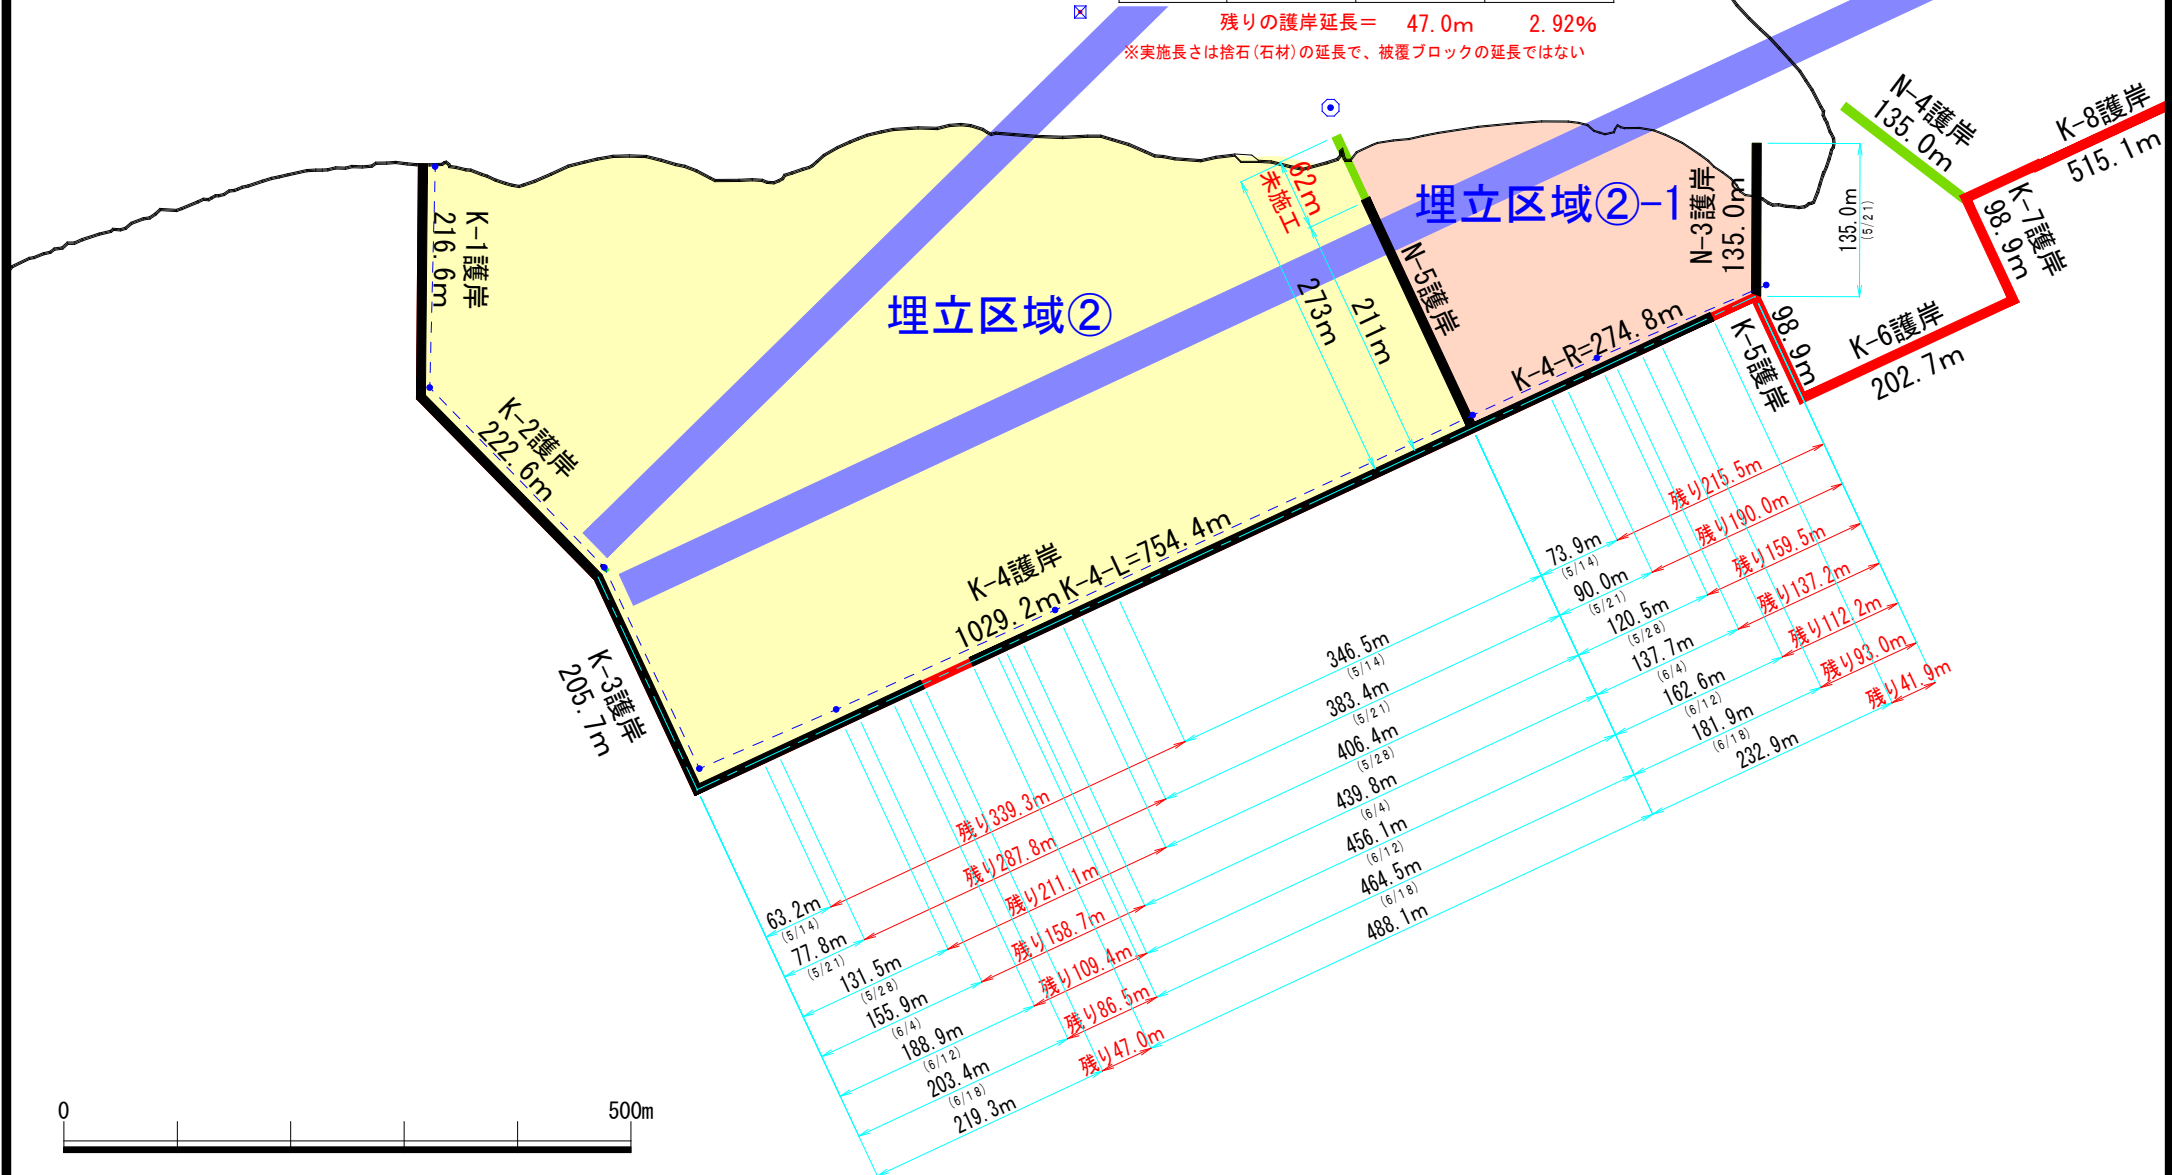

0 500m